







# ΕΦΗΜΕΡΙΣ ΤΗΣ ΚΥΒΕΡΝΗΣΕΩΣ

## ΤΗΣ ΕΛΛΗΝΙΚΗΣ ΔΗΜΟΚΡΑΤΙΑΣ

**ΤΕΥΧΟΣ ΤΕΤΑΡΤΟ** **Αρ. Φύλλου 808**

27 Νοεμβρίου 2000


ΠΕΡΙΕΧΟΜΕΝΑ

**ΑΠΟΦΑΣΕΙΣ**



## ΑΠΟΦΑΣΕΙΣ

Αριθ. 1097224/9326/Β0010 (1)

Καθορισμός των ορίων αιγιαλού και παλαιού αιγιαλού και δημιουργία ζώνης παραλίας στην περιοχή Μεγάλη Λάκκα Δήμου Βαθέος Νομ. Σάμου.

**Ο ΥΠΟΥΡΓΟΣ ΟΙΚΟΝΟΜΙΚΩΝ**

Έχοντας υπόψη:

1. Τις διατάξεις του Ν. 3200/55 «περί διοικητικής αποκεντρώσεως» όπως αυτές τροποποιήθηκαν και ισχύουν σήμερα με τα Ν.Δ. 532/79, Β.Δ. 704/70, Β.Δ. 705/70, Β.Δ. 192/72, Π.Δ. 71/84, Π.Δ. 347/88, Ν. 2026/92 και Π.Δ. 97/93.

2. Τις διατάξεις του Α.Ν.Α 2344/40 «περί αιγιαλού και παραλίας» όπως έχουν τροποποιηθεί και συμπληρωθεί μεταγενέστερα.

3. Τις διατάξεις του άρθρου 20 Ν. 719/77 «περί του τρόπου σύνταξης τοπογραφικών - υψομετρικών διαγραμμάτων από ιδιώτες μηχανικούς κλπ.

4. Τις διατάξεις του Ν.Δ. 439/70 «περί συμπληρώσεως των διατάξεων περί αιγιαλού».

5. Τις διατάξεις του άρθρου 100 του Π.Δ. 284/88 «περί συγκροτήσεως μεταξύ άλλων και της Επιτροπής καθορισμού ορίων αιγιαλού και παραλίας και θέσεων αμμοληψίας.

6. Την υπ' αριθμ. 1078204/927/0006Α/6.8.1992 κοινή Υπουργική Απόφαση των Υπουργών Προεδρίας και Οικονομικών, με την οποία διατηρείται σε ισχύ η Επιτροπή καθορισμού ορίων αιγιαλού και θέσεων αμμοληψίας.

7. Τις διατάξεις του άρθρου 19 παράγραφος 5 Δ.Ν. 2344/95, του άρθρου 52 παράγραφος 6 Ν. 2218/94, του άρθρου 4 παρ. 7 του Ν. 2240/94, δυνάμει των οποίων αρμοδιότητες του Υπουργείου Οικονομικών που είχαν μεταβιβασθεί στους Νομάρχες ανήκουν στον Περ/κό Δ/ντή, σε συνδυασμό με αυτές του άρθρου 14 παρ. 2 του Ν. 2399/96 με τις οποίες προβλέπεται η κατάργηση των θέσεων των Περιφερειακών Δ/ντών, οι αρμοδιότητες πλέον του οποίου περιήλθαν στο Γενικό Γραμματέα της Περιφέρειας και ασκούνται από τον Αναπληρωτή Περιφερειακό Διευθυντή.

8. Την υπ' αριθ. 1039386/441/Α0006/21.4.2000 (ΦΕΚ 571 τ. Β΄/21.4.2000) κοινή Απόφαση του Πρωθυπουργού και Υπουργού Οικονομικών «περί ανάθεσης αρμοδιοτήτων του Υπουργού Οικονομικών στους Υφυπουργούς».

9. Τις διατάξεις του τέταρτου εδαφίου της παραγράφου 2 του άρθρου 1 και της παρ.6 του ιδίου άρθρου του Ν. 2503/97 «Διοίκηση, οργάνωση, στελέχωση της Περιφέρειας, ρύθμιση θεμάτων για την Τοπική Αυτοδιοίκηση και άλλες διατάξεις» (ΦΕΚ 107/Α), σύμφωνα με τις οποίες οι Περιφερειακές Υπηρεσίες του Υπουργείου Οικονομικών, που συγκροτούσαν την Περιφερειακή Διοίκηση του Νομού ή Νομαρχίας, δεν υπήχθησαν στην ενιαία οργανική μονάδα της Περιφέρειας, ούτε καταργήθηκαν, αλλά αποτελούν από 1.9.1997, Υπηρεσίες του Υπουργείου Οικονομικών.

10. Την 1043053/483/Α0006/9.5.2000 (ΦΕΚ 662 τ.Β/10.5.2000) απόφαση Υπουργού Οικονομικών «περί μεταβίβασης αρμοδιοτήτων του Υπουργού Οικονομικών στους Προϊσταμένους των Περιφερειακών Υπηρεσιών του Υπουργείου Οικονομικών πλην Γ.Λ.Κ. και Γ.Χ.Κ.».

11. Την από 8.2.99 έκθεση της κατά το άρθρο 100 του Π.Δ.284/88 αρμόδιας Επιτροπής καθορισμού ορίων αιγιαλού και παραλίας για τον καθορισμό ορίων αιγιαλού και δημιουργία ζώνης παραλίας στην περιοχή Μεγάλη Λάκκα Δήμου Βαθέος Νομ. Σάμου επισπεύδοντος Γενικού Επιτελείου Ναυτικού.

12. Το από έτος 1996 τοπογραφικό - υψομετρικό διάγραμμα, κλίμακας 1:500, αποτελούμενο από μία (1) πινακίδα που συντάχθηκε από τον Κωνσταντίνο Νιάγκο και το οποίο ελέγχθηκε ως προς την ακρίβεια της αποτύπωσης από τον Ιωάννη Συρίγο Μηχανικό Προϊστάμενο της Τ.Υ.Δ.Κ. Σάμου την 8.2.99 και θεωρήθηκε την ίδια ημερομηνία, όπως ορίζουν οι διατάξεις του άρθρου 20 του Ν.719/77, και συνοδεύει την έκθεση της προαναφερόμενης Επιτροπής.

13. Το με αριθμό Φ.544.5/343/99/5.5.1999 έγγραφο του ΓΕΝ με το οποίο συμφωνεί με τα καθορισθέντα από την Επιτροπή όρια, αποφασίζουμε:

Επικυρώνουμε την από 8.2.99 έκθεση της κατά το άρθρο 100 του Π.Δ.284/88 αρμοδίας Επιτροπής περί χάραξης των ορίων αιγιαλού και δημιουργία ζώνης παραλίας στην περιοχή Μεγάλη Λάκκα Δήμου Βαθέος Νομ. Σάμου, καθώς επίσης και το από έτος 1996 σχετικό με τη χάραξη, τοπογραφικό - υψομετρικό διάγραμμα, κλίμακας 1:500 σε μια (1) πινακίδα που συντάχθηκε από τον Κωνσταντίνο Νιάγκο και το οποίο ελέγχθηκε ως προς την ακρίβεια της αποτύπωσης από τον Ιωάννη Συρίγο Μηχανικό Προϊστάμενο της Τ.Υ.Δ.Κ. Σάμου την 8.2.1999 και θεωρήθηκε την ίδια ημερομηνία, όπως ορίζουν οι διατάξεις του άρθρου 20 του Ν.719/77.

Στο τοπογραφικό αυτό διάγραμμα, καθορίσθηκε από την αρμόδια Επιτροπή, όπως πιο πάνω αναφέρεται, η οριογραμμή του αιγιαλού με κόκκινη συνεχόμενη πολυγωνική γραμμή με στοιχεία Α1 έως Α12, της οποίας οι κορυφές εξασφαλίζονται με συντεταγμένες του Κρατικού Δικτύου.

Την οριογραμμή της παραλίας με κίτρινη συνεχόμενη πολυγωνική γραμμή με στοιχεία Π1 έως Π12 με σταθερή απόσταση 10 μ., από την οριογραμμή του αιγιαλού της οποίας ομοίως οι κορυφές εξασφαλίζονται με συντεταγμένες του Κρατικού δικτύου.

Την οριογραμμή του υφιστάμενου παλαιού αιγιαλού με μπλε συνεχόμενη πολυγωνική γραμμή με στοιχεία Α΄1 έως Α΄6 της οποίας οι κορυφές εξασφαλίζονται με συντεταγμένες του Κρατικού Δικτύου.

Αποφαίνεται ότι υπάρχουν κτίσματα εντός της ζώνης παραλίας.

Ο καθορισμός της οριογραμμής του αιγιαλού γίνεται για πρώτη φορά στην περιοχή αυτή και δεν έχει καθορισθεί στο παρελθόν οριογραμμή αιγιαλού.

Η παρούσα απόφαση μαζί υε την έκθεση της Επιτροπής και το τοπογραφικό διάγραμμα να δημοσιευθούν στην Εφημερίδα της Κυβερνήσεως.

Αθήνα, 30 Οκτωβρίου 2000

Με εντολή Υπουργού
Ο Γεν. Δ/ντής Δημ. Περιουσίας
και Εθνικών Κληροδοτημάτων
ΣΠΥΡΟΣ Ι. ΣΤΑΘΗΣ

---

ΕΚΘΕΣΗ

Επιτροπής Καθορισμός Ορίων του Αγιαλού και Παραλίας και θέσεων Αμμοληψίας.

Για τον πρώτο καθορισμό των ορίων του αιγιαλού και παραλίας στη θέση Μεγάλη Λάκκα Βαθέος Ν. Σάμου.

Σάμος την 8.2.1999 οι υπογεγραμμένοι:

1. Αναστάσιος Καλτεριμτζής Προϊστάμενος Κτηματικής Υπηρεσίας Σάμου, ως Πρόεδρος.

2. Ιωάννης Συρίγος μηχανικός Προϊστάμενος της Τ.Υ.Δ.Κ. Σάμου

3. Βασίλειος Μανωλάκος Λιμενάρχης Σάμου, ως μέλη, αποτελούντες την Επιτροπή Καθορισμού Ορίων Αιγιαλού και Παραλίας και θέσεων Αμμοληψίας του άρθρου 100 του Π.Δ. 284/1988, όπως ορίσθηκαν με την 1041003/922/0006Α/27.3.98 Απόφαση Γεν. Δ/ντή Δημ. Περ. Εθν. Κληρ/των, αφού συνήλθαμε ύστερα από πρόσκληση του Προέδρου της, μεταβήκαμε στην παραπάνω περιοχή για επιτόπια εξέταση και έχοντας υπόψη:

1. Το αίτημα του συνδέσμου Ο.Τ.Α. Ανατολικής Σάμου με το οποίο ζητείται ο καθορισμός των ορίων του αιγιαλού και παραλίας στην παραπάνω περιοχή.

2. Το συνταχθέν τοπογραφικό και υψομετρικό διάγραμμα σε μια πινακίδα υπό κλίμακα 1:500 με ημερομηνία Μάιος 1996 από τον Κωνσταντίνο Νιάγκο τοπογράφο μηχανικό και ελεγμένο κατά το δυνατόν για την ορθή αποτύπωσή του, από τον μηχανικό του Δημοσίου Ιωάννη Συρίγο με βαθμό ΠΕ/Α και θεωρημένο από τη Διεύθυνση Τεχνικών Υπηρεσιών Σάμου την 8.2.1999 σύμφωνα με το άρθρο 20 του Ν. 719/1977.

3. Τις διατάξεις του Αν. Νόμου 2344/1940, «περί αιγιαλού και παραλίας», όπως τροποποιήθηκαν και ισχύουν και με την εφαρμογή αυτών υπάρχουσα Δικαστηριακή και Διοικητική Νομολοία.

4. Την σχηματισθείσα αντίληψη, από την επιτόπια εξέταση, του πλάτους της βρεχόμενης ζώνης της ξηράς και των λοιπών συνθηκών που τελεί αυτή, όπως η μορφολογία της περιοχής, κατάσταση ακτής, κατάσταση θαλάσσιου χώρου, παλίρροια και θαλάσσια ρεύματα και τις επικρατούσες καιρικές συνθήκες, πνέοντες άνεμοι κλπ.

5. Όλα τα λοιπά στοιχεία που περιήλθαν στην κατοχή μας, όπως παλαιά διαγράμματα και φωτογραφίες, αεροφωτογραφίες της ΓΥΣ, τίτλοι ιδιοκτησίας των ομόρων ιδιοκτησιών, μαρτυρικές καταθέσεις ηλικιωμένων προσώπων και από τη συσχέτιση αυτών προκύψαντα συμπεράσματα.

6. Την ανάγκη να τεθεί ζώνη παραλίας τουλάχιστον 10 μέτρων, επειδή δεν εξυπηρετούνται οι σκοποί του άρθρου 7 του Α.Ν. 2344/1940, καθορίζει:

Επάνω στον υποβληθέν τοπογραφικό και υψομετρικό διάγραμμα:

Α. Την οριογραμμή του αιγιαλού με συνεχή κόκκινη πολυγωνική γραμμή, της οποίας οι κορυφές Α1 έως Α12 θα εξασφαλισθούν από το Κρατικό δίκτυο συντεταγμένων./


3. Την οριογραμμή της παραλίας με συνεχή κίτρινη πολυγωνική γραμμή, της οποίας οι κορυφές Π1 έως Π12 θα εξασφαλισθούν επίσης από το Κρατικό δίκτυο συντεταγμένων.

Γ. Την οριογραμμή του παλαιού αιγιαλού με συνεχή πολυγωνική γραμμή της οποίας οι κορυφές Α΄1 έως Α΄6 θα εξασφαλισθούν από το Κρατικό δίκτυο συντεταγμένων.

Αποφαίνεται ότι στη ζώνη του αιγιαλού και παραλαίας υπάρχουν κτίσματα τα οποία δεν εξαιρούνται.

Η Επιτροπή

| Ο Πρόεδρος | Τα Μέλη |
|---|---|
| ΑΝΑΣΤΑΣΙΟΣ ΚΑΛΤΕΡΙΜΤΖΗΣ | ΙΩΑΝΝΗΣ ΣΥΡΙΓΟΣ |
| | ΒΑΣΙΛΕΙΟΣ ΜΑΝΩΛΑΚΟΣ |

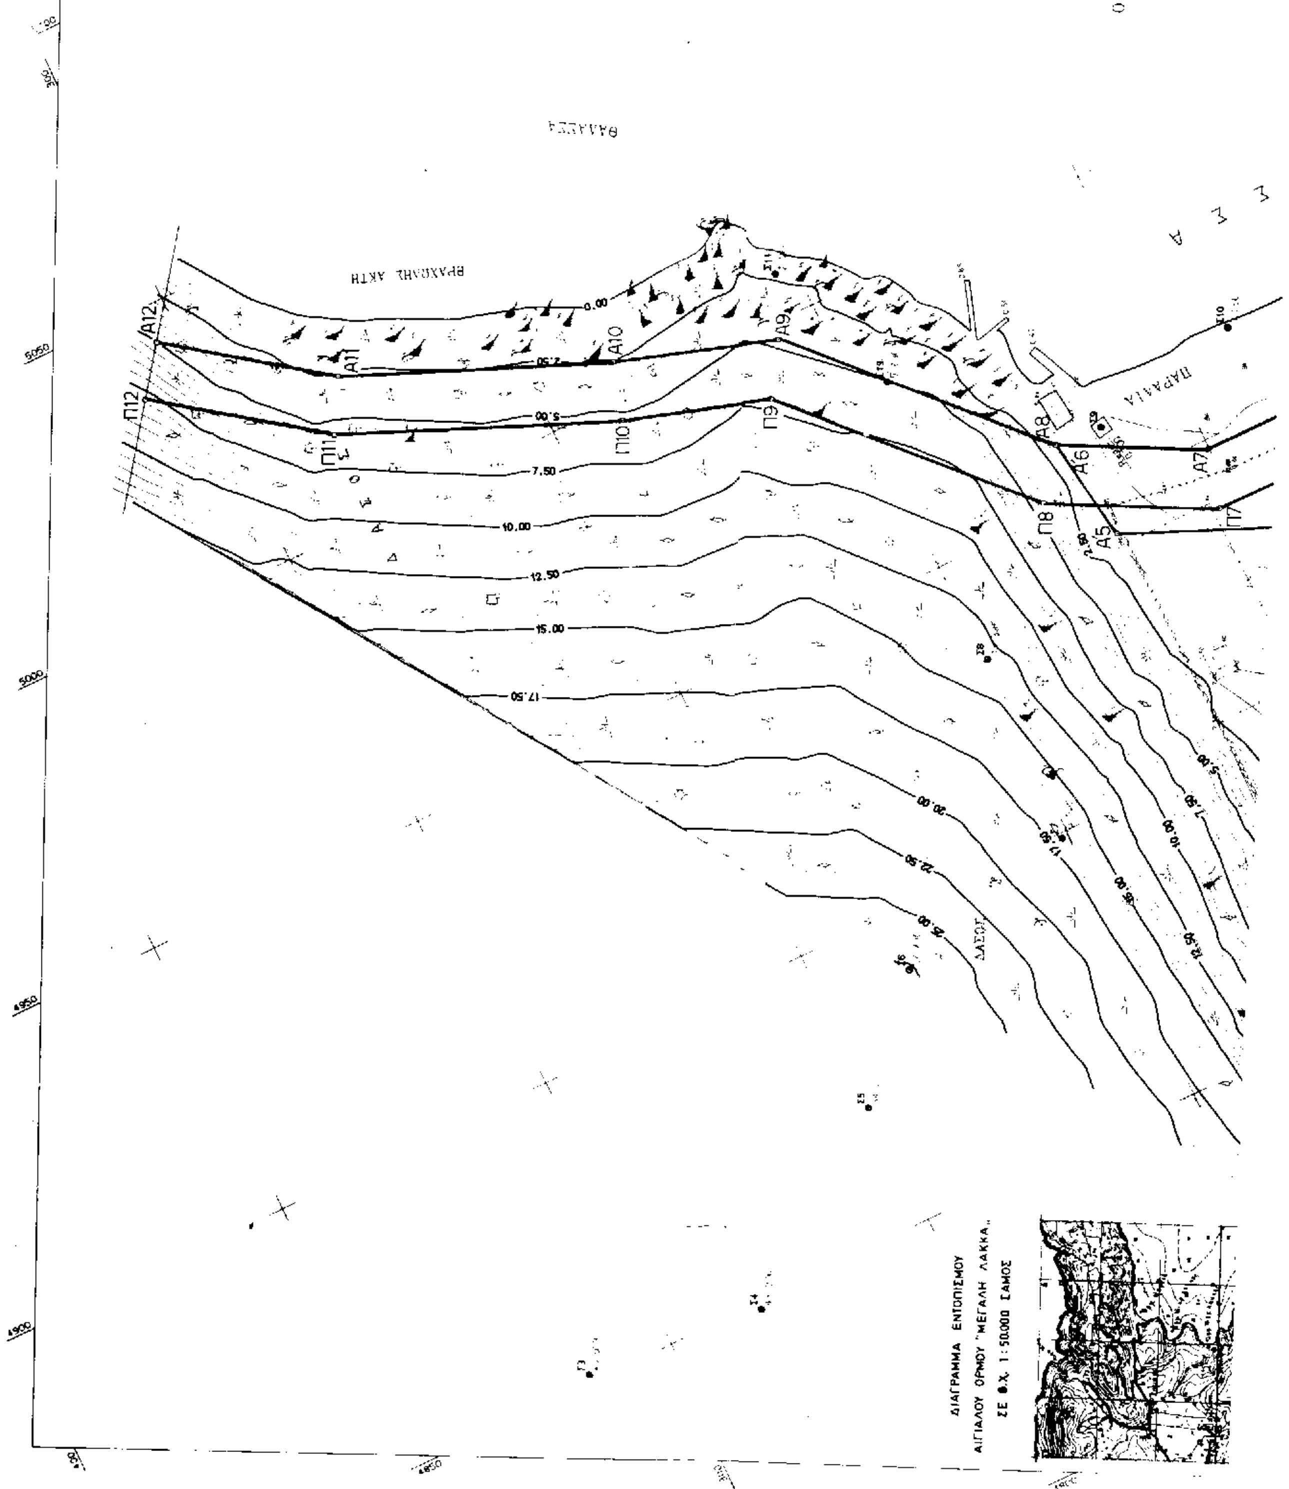
ΤΟΠΟ
ΑΠΟΤΥ
ΟΡΜΟΥ
ΘΑΛΑΣΣΑ
ΒΡΑΧΩΔΗΣ ΑΚΤΗ
ΟΡΜΟΣ
ΠΑΡΑΛΙΑ
ΔΑΣΟΣ
Α5
Α6
Α7
Α8
Α9
Α10
Α11
Α12
Π7
Π8
Π9
Π10
Π11
Π12
0.00
2.50
5.00
7.50
10.00
12.50
15.00
17.50
20.00
22.50
25.00
ΔΙΑΓΡΑΜΜΑ ΕΝΤΟΠΙΣΜΟΥ
ΑΙΓΙΑΛΟΥ ΟΡΜΟΥ "ΜΕΓΑΛΗ ΛΑΚΚΑ"
ΣΕ Φ.Χ. 1:50.000 ΣΑΜΟΣ

# ΓΡΑΦΙΚΟ ΔΙΑΓΡΑΜΜΑ

## ΠΩΣΗΣ ΠΑΡΑΛΙΑΚΗΣ ΖΩΝΗΣ "ΜΕΓΑΛΗ ΛΑΚΚΑ" ΑΝ. ΣΑΜΟΥ

ΚΕΝΤΡΟ ΦΥΛΛΟΥ ΧΑΡΤΟΥ
1:50.000 ΣΑΜΟΣ

φο = 37ο 45' Β
λο = 3ο 15
DATUM ΑΘΗΝΩΝ
ΕΛΛΕΙΨΟΕΙΔΕΣ BESSEL
ΠΡΟΒΟΛΗ: ΗΑΤΤ

"ΜΕΓΑΛΗ ΛΑΚΚΑ"

ΤΟΠΟΓΡΑΦΙΚΟ ΥΠΟΜΝΗΜΑ

- Τριγωνομετρικό
- Στάση
- Δένδρο, πεύκο
- Συρματόπλεγμα
- Μανδρότοιχος
- Ξηρολιθιά
- Ελιά
- Στύλος ΔΕΗ
- Βράχος
- Αμμώδες έδαφος
- Reper
- Θάμνοι
- Βούρλα

ΣΗΜΕΙΩΣΗ

1. Το Διάγραμμα εξαρτήθηκε από το Κρατικό Δίκτυο της Χώρας.

2. Η υψομετρική εξάρτηση έγινε από το Κρατικό Δίκτυο και από την μέση στάθμη θάλασσας. Τοποθετήθηκαν reper στην Σ9 και χωροσταθμικοί ήλοι στις στάσεις Σ12 και Σ13

ΠΙΝΑΚΑΣ ΣΥΝΤΕΤΑΓΜΕΝΩΝ ΣΤΑΣΕΩΝ ΚΑΙ ΤΡΙΓΩΝΟΜΕΤΡΙΚΩΝ

| ΣΗΜΕΙΑ | Χ | Υ | Η |
|---|---|---|---|
| Τ3 | 4587 513 | 741 253 | 121 420 |
| Τ5 | 4700 782 | 346 900 | 60 480 |
| Σ1 | 4823 224 | 360 679 | 53 173 |
| Σ2 | 4838 019 | 327 993 | 48 245 |
| Σ3 | 4851 704 | 315 410 | 43 054 |
| Σ4 | 4845 114 | 282 458 | 33 275 |
| Σ5 | 4871 510 | 250 964 | 34 250 |
| Σ6 | 4859 990 | 234 406 | 27 792 |
| Σ7 | 4893 116 | 201 236 | 16 302 |
| Σ8 | 4932 215 | 199 377 | 13 395 |
| Σ9 | 4956 339 | 164 974 | 0 691 |
| Σ10 | 4967 793 | 138 274 | 2 056 |
| Σ11 | 5007 468 | 203 467 | 2 256 |
| Σ12 | 4930 798 | 109 230 | 0 849 |
| Σ13 | 4954 117 | 96 276 | 0 712 |
| Σ14 | 4999 056 | 15 509 | 3 210 |
| Σ15 | 4894 720 | 547 621 | 58 950 |
| Σ16 | 4073 505 | 119 475 | 2 160 |
| Σ17 | 4939 498 | 153 120 | 3 800 |
| Σ18 | 4883 353 | 161 113 | 2 500 |
| Σ19 | 4982 102 | 194 272 | 5 030 |
| Σ20 | 5109 261 | 9 465 | 5 550 |


ΥΠΟΜΝΗΜΑ ΕΠΙΤΡΟΠΗΣ ΚΑΘΟΡΙΣΜΟΥ ΟΡΙΩΝ ΑΙΓΙΑΛΟΥ


1. Το παρόν Τοπογραφικό Διάγραμμα συνοδεύει την από 8-7-1999 έκθεση της Επιτροπής καθορισμού των ορίων του αιγιαλού της περιοχής του όρμου "ΜΕΓΑΛΗ ΛΑΚΚΑ" ΑΝ. ΣΑΜΟΥ (ΠΔ 284/88 άρθρο 100)

(ερυθρά) Α1, Α2, Α3 έως Α12 πολυγωνική οριογραμμή αιγιαλού

(κίτρινη) Π1, Π2, Π3, έως Π12 πολυγωνική οριογραμμή παραλίας

(κυανή) Α1, Α2, Α3 έως Α6 πολυγωνική οριογραμμή παλαιού αιγιαλού

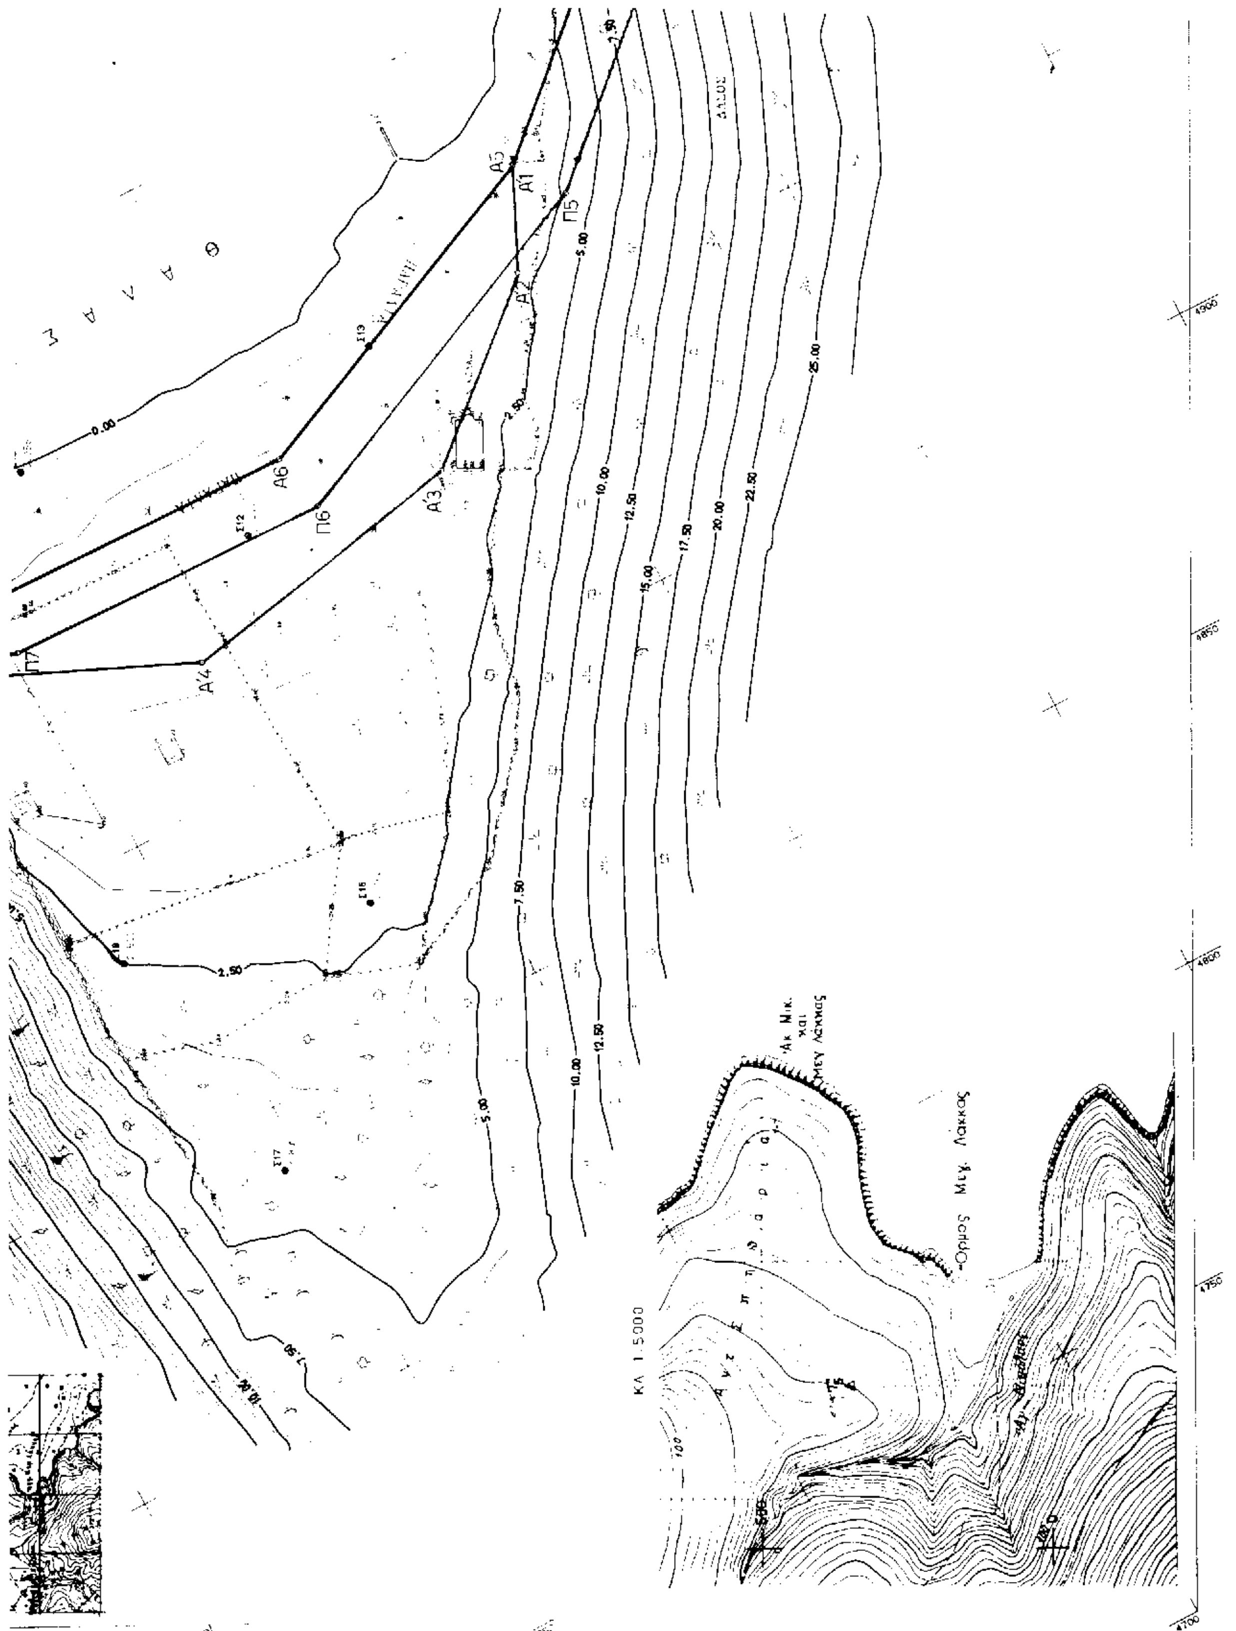
Α1
Α2
Α3
Α4
Α5
Α6
Π5
Π6
Π7
0.00
2.50
5.00
7.50
10.00
12.50
15.00
17.50
20.00
22.50
25.00
ΚΛ 1:5000
Όρμος Μεγ. Λάκκος

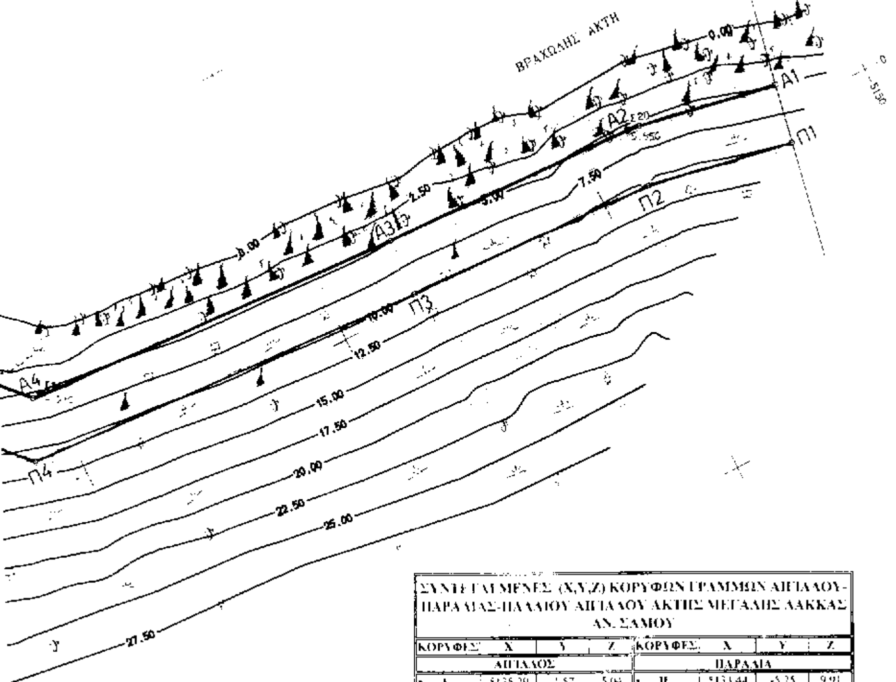


**ΣΥΝΤΕΤΑΓΜΕΝΕΣ (Χ,Υ,Ζ) ΚΟΡΥΦΩΝ ΓΡΑΜΜΩΝ ΑΙΓΙΑΛΟΥ-ΠΑΡΑΛΙΑΣ-ΠΑΛΑΙΟΥ ΑΙΓΙΑΛΟΥ ΑΚΤΗΣ ΜΕΓΑΛΗΣ ΛΑΚΚΑΣ ΑΝ. ΣΑΜΟΥ**

| ΚΟΡΥΦΕΣ | X | Y | Z | ΚΟΡΥΦΕΣ | X | Y | Z |
|---|---|---|---|---|---|---|---|
| ΑΙΓΙΑΛΟΣ | | | | ΠΑΡΑΛΙΑ | | | |
| • $Α_1$ | 5135,29 | 4,57 | 5,04 | • $Π_1$ | 5133,44 | -5,25 | 9,91 |
| • $Α_2$ | 5109,26 | 9,46 | 5,55 | • $Π_2$ | 5108,13 | -0,50 | 10,13 |
| • $Α_3$ | 5064,58 | 11,29 | 4,77 | • $Π_3$ | 5064,05 | 1,31 | 9,97 |
| • $Α_4$ | 4997,55 | 15,60 | 5,54 | • $Π_4$ | 4992,94 | 5,87 | 11,16 |
| • $Α_5$ | 4974,81 | 40,03 | 1,36 | • $Π_5$ | 4966,39 | 34,40 | 2,85 |
| • $Α_6$ | 4947,94 | 98,60 | 0,66 | • $Π_6$ | 4937,92 | 96,46 | 0,64 |
| • $Α_7$ | 4948,43 | 150,32 | 0,59 | • $Π_7$ | 4938,45 | 152,77 | 0,85 |
| • $Α_8$ | 4960,14 | 173,25 | 1,68 | • $Π_8$ | 4952,03 | 179,35 | 4,18 |
| • $Α_9$ | 4997,02 | 207,86 | 4,92 | • $Π_9$ | 4988,30 | 213,40 | 7,47 |
| • $Α_{10}$ | 5005,86 | 235,02 | 2,84 | • $Π_{10}$ | 4996,50 | 238,56 | 3,64 |
| • $Α_{11}$ | 5024,77 | 278,88 | 7,64 | • $Π_{11}$ | 5016,05 | 283,93 | 6,12 |
| • $Α_{12}$ | 5043,71 | 304,14 | 4,84 | • $Π_{12}$ | 5035,71 | 310,14 | 7,66 |
| ΠΑΛΑΙΟΣ ΑΙΓΙΑΛΟΣ | | | | | | | |
| • $Α'_1$ | 4974,81 | 40,03 | 1,36 | | | | |
| • $Α'_2$ | 4957,85 | 47,94 | 1,53 | | | | |
| • $Α'_3$ | 4933,61 | 74,96 | 1,16 | | | | |
| • $Α'_4$ | 4922,86 | 125,96 | 0,92 | | | | |
| • $Α'_5$ | 4941,93 | 170,32 | 1,72 | | | | |
| • $Α'_6$ | 4960,14 | 173,25 | 1,68 | | | | |

ΚΩΝΣΤΑΝΤΙΝΟΣ ΔΗΜ. ΝΙΑΓΚΟΣ
ΔΙΠΛ. ΑΓΡΟΝΟΜΟΣ - ΤΟΠΟΓΡΑΦΟΣ ΜΗΧΑΝΙΚΟΣ ΕΜΠ
ΜΕΛΟΣ Τ.Ε.Ε. - Α.Μ. 19142
ΑΓΑΘΟΥΠΟΛΕΩΣ 82 - ΑΘΗΝΑ 104..
ΤΗΛ. 8671 221

5. Οι κορυφές των παραπάνω οριογραμμών εξασφαλίζονται όπως σημειώνεται στο διάγραμμα

6. Αποφαίνεται ότι υπάρχουν κτίσματα στην ζώνη αιγιαλού και παραλίας τα οποία δεν εξαιρούνται

Ο ΠΡΟΕΔΡΟΣ — ΤΑ ΜΕΛΗ

ΕΘΝΙΚΟ ΤΥΠΟΓΡΑΦΕΙΟ
Για τεχνικούς λόγους στο σχεδιάγραμμα έγινε σμίκρυνση κατά ποσοστό 37 %

ΕΡΓΟ ΤΟΠΟΓΡΑΦΙΚΗ ΜΕΛΕΤΗ ΑΠΟΤΥΠΩΣΗΣ ΠΑΡΑΛΙΑΚΗΣ ΖΩΝΗΣ ΓΙΑ ΚΑΘΟΡΙΣΜΟ ΟΡΙΩΝ ΑΙΓΙΑΛΟΥ ΠΑΡΑΛΙΑΣ"
ΣΥΜΒΑΣΗ ΕΡΓΟΥ 10/1996

ΠΕΡΙΟΧΗ: ΟΡΜΟΣ "ΜΕΓΑΛΗ ΛΑΚΚΑ"
ΝΟΜΑΡΧΙΑ : ΣΑΜΟΥ
ΣΥΝΔΕΣΜΟΣ Ο.Τ.Α. ΑΝ. ΣΑΜΟΥ
ΔΗΜΟΣ ΣΑΜΙΩΝ
ΚΤΗΜΑΤΙΚΗ ΥΠΗΡΕΣΙΑ ΣΑΜΟΥ

ΚΩΝΣΤΑΝΤΙΝΟΣ ΔΗΜ. ΝΙΑΓΚΟΣ
ΜΕΛΟΣ Τ.Ε.Ε. - Α.Μ. 19142
ΑΓΑΘΟΥΠΟΛΕΩΣ 82 - ΑΘΗΝΑ 104..
ΤΗΛ. 8671 221

ΚΛΙΜΑΚΑ 1:500

ΤΟΠΟΓΡΑΦΙΚΟ ΔΙΑΓΡΑΜΜΑ ΟΡΜΟΥ "ΜΕΓΑΛΗ ΛΑΚΚΑ"

ΜΕΛΕΤΗΣ:
ΚΩΝΣΤΑΝΤΙΝΟΣ ΔΗΜ ΝΙΑΓΚΟΣ
ΤΟΠΟΓΡΑΦΟΣ ΜΗΧΑΝΙΚΟΣ Ε.Μ.Π.

ΑΡ. ΣΧΕΔΙΟΥ Α1
ΗΜΕΡΟΜΗΝΙΑ 1996

| ΤΥΔΚ ΣΑΜΟΥ | | |
|---|---|---|
| | ΕΠΙΒΛΕΨΗ | Ο ΕΠΙΒΛΕΠΩΝ ΜΗΧΑΝΙΚΟΣ |
| | ΕΛΕΓΧΟΣ | Ο ΠΡΟΪΣΤΑΜΕΝΟΣ |
| | ΘΕΩΡΗΣΗ | Ο ΔΙΕΥΘΥΝΤΗΣ |
| | ΕΓΚΡΙΣΗ | ΕΓΚΡΙΤΙΚΗ ΑΠΟΦΑΣΗ |

Αριθ. 2002 (2)

Κήρυξη αναδασωτέας έκτασης 11, 384 στρεμμάτων, στη θέση «Σούιλα - Μοντάνα» ΔΔ. Καρπενησίου του Δήμου Καρπενησίου του Νομού Ευρυτανίας.

Ο ΓΕΝΙΚΟΣ ΓΡΑΜΜΑΤΕΑΣ ΠΕΡΙΦΕΡΕΙΑΣ
ΣΤΕΡΕΑΣ ΕΛΛΑΔΑΣ

Έχοντας υπόψη:

Τις περί διοικητικής αποκεντρώσεως διατάξεις.

Τις διατάξεις:

α. Των άρθρων 24 παραγ. 1 και 117 παραγ. 3 του Συντ/τος.

β. Του Ν. 998/79 «περί προστασίας των δασών και των δασικών εν γένει εκτάσεων της χώρας» και συγκεκριμένα των άρθρων 38 παραγ. 1 και 41 παραγ. 1.

γ. Του άρθρου 12 παραγ. 3 του Ν. 2040/92 Τις διατάξεις του Υπουργείου Γεωργίας:

α. 160417/1160/8.7.80.

β. 181870/3282/12.8.80 και

γ. 71992/3747/30.4.92.

Την αριθμ. 6747/29.9.97 απόφαση Γενικού Γραμματέα Περιφέρειας Στ. Ελλάδας «εξουσιοδότηση για υπογραφή με εντολή Γ.Γ.Π.Σ.Ε στους Προϊσταμένους των Δασικών Υπηρεσιών».

5. Την αριθμ. 6426/26.9.2000 πρόταση του Δασαρχείου Καρπενησίου περί κηρύξεως αναδασωτέας, της αναφερόμενης στο θέμα εκτάσεως, αποφασίζουμε:

Κηρύσσουμε αναδασωτέα, με σκοπό την αποκατάσταση της δασικής βλάστησης, την δασικού χαρακτήρα έκταση 11,384 στρεμμάτων, στη θέση «Σούιλα-Μοντάνα» Δ.Δ. Καρπενησίου του Δήμου Καρπενησίου του Νομού Ευρυτανίας, η οποία καταστράφηκε στις 28.7.2000 από πυρκαγιά και προσδιορίζεται από τα στοιχεία Α, Β, Γ, Δ,....Ξ, Ο, Π, Α όπως φαίνονται στο συνημμένο διάγραμμα, το οποίο αποτελεί αναπόσπαστο μέρος της απόφασης αυτής και έχει όρια:

Ανατολικά: Με ασφαλτοστρωμένο δρόμο (Καρπενήσι - Βελούχι) και με έκταση μη δασικού χαρακτήρα.

Δυτικά: Με ασφαλτοστρωμένο δρόμο (Καρπενήσι - Βελούχι) και με έκταση δασικού χαρακτήρα.

Βόρεια: Με δημόσια έκταση δασικού χαρακτήρα και με ασφαλτοστρωμένο δρόμο (Καρπενήσι - Βελούχι).

Νότια: Με έκταση μη δασικού χαρακτήρα.

Η απόφαση αυτή να δημοσιευθεί στην Εφημερίδα της Κυβερνήσεως.


Καρπενήσι, 28 Σεπτεμβρίου 2000

Με εντολή Γενικού Γραμματέα Περ/ρειας
Ο Δ/ντής Δασών Ευρυτανίας
ΓΙΩΡΓΟΣ ΚΑΡΑΓΕΩΡΓΟΣ

**ΤΟΠΟΓΡΑΦΙΚΟ ΔΙΑΓΡΑΜΜΑ**


Αναδασωτέας έκτασης δασικού χαρακτήρα συνολικού εμβαδού 11,384 στρεμ. στη θέση "Σούλα - Μοντάνα" περιφέρειας Καρπενησίου που κάηκε στις 28-7-2000

Κλίμακα 1:1000

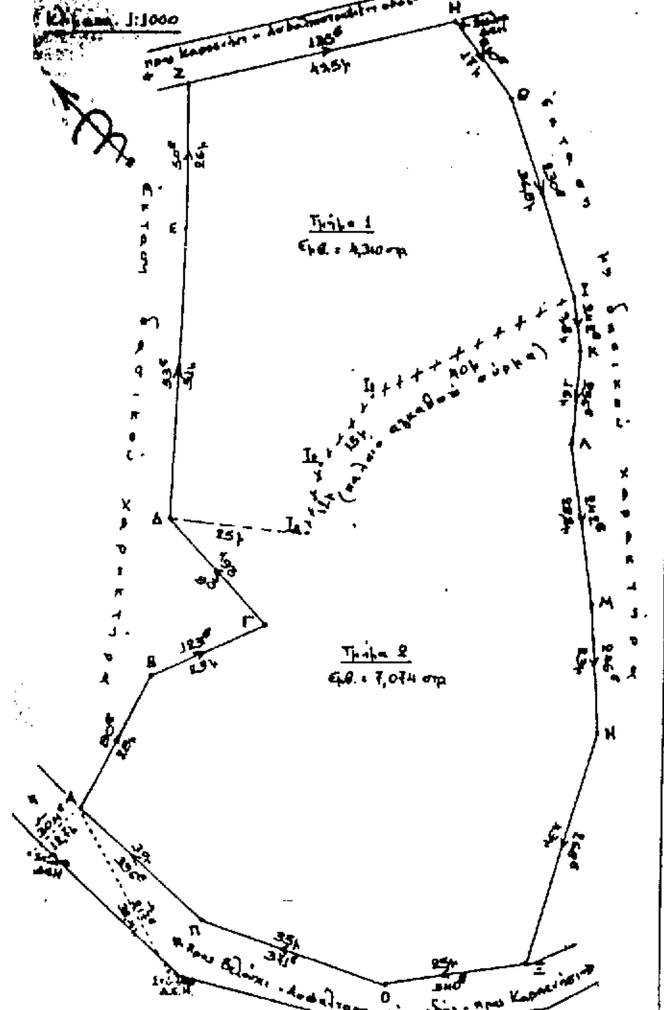


**ΑΠΟΣΠΑΣΜΑ ΧΑΡΤΗ ΚΑΡΠΕΝΗΣΙΟΥ**

Κλίμακα 1:20.000

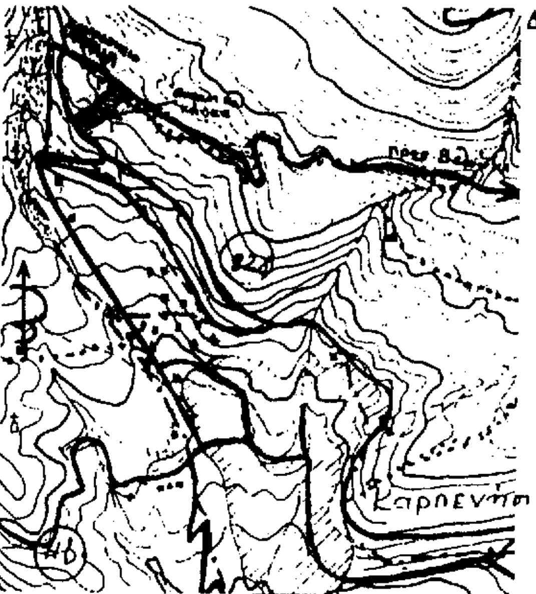


**ΥΠΟΜΝΗΜΑ**

Έκταση που κάηκε
Θέση: "Σούλα-Μοντάνα" περιφ Καρπενησίου
Εμβαδόν : 11,384 στρεμ
. . . . . . Όρια συστάδων
- - - - - " τμημάτων
——— Υπάρχον οδικό δίκτυο

**ΕΘΝΙΚΟ ΤΥΠΟΓΡΑΦΕΙΟ**
Για τεχνικούς λόγους στο σχεδιάγραμμα έγινε σμίκρυνση κατά ποσοστό 78 %

Καρπενήσι 8-9-2000
Ο
Συντάκτης



Ηλίας Τσέλιος
Δασοπόνος

Ανήκει στην με αριθμ. 2002/22-9-2000 απόφαση του Δ/ντή Δασών Ευρυτανίας Με Ε.Γ.Γ.Π.Στ.Ε.
Ο Δ/ντής Δασών Ευρυτανίας
Γιώργος Καραγεώργος
Δασολόγος

**ΘΕΩΡΗΘΗΚΕ**
Καρπενήσι 22-9-2000
Δ/ντής Δασών Ευρυτανίας
Γιώργος Καραγεώργος
Δασολόγος

Δασάρχης Καρπενησίου
Ιωάννης Φάκας
Δασολόγος